


План Сборно-разборного быстровозводимого Гаража ССТ для филиала аэропорт Певек ФКП «Аэропорты Чукотки»

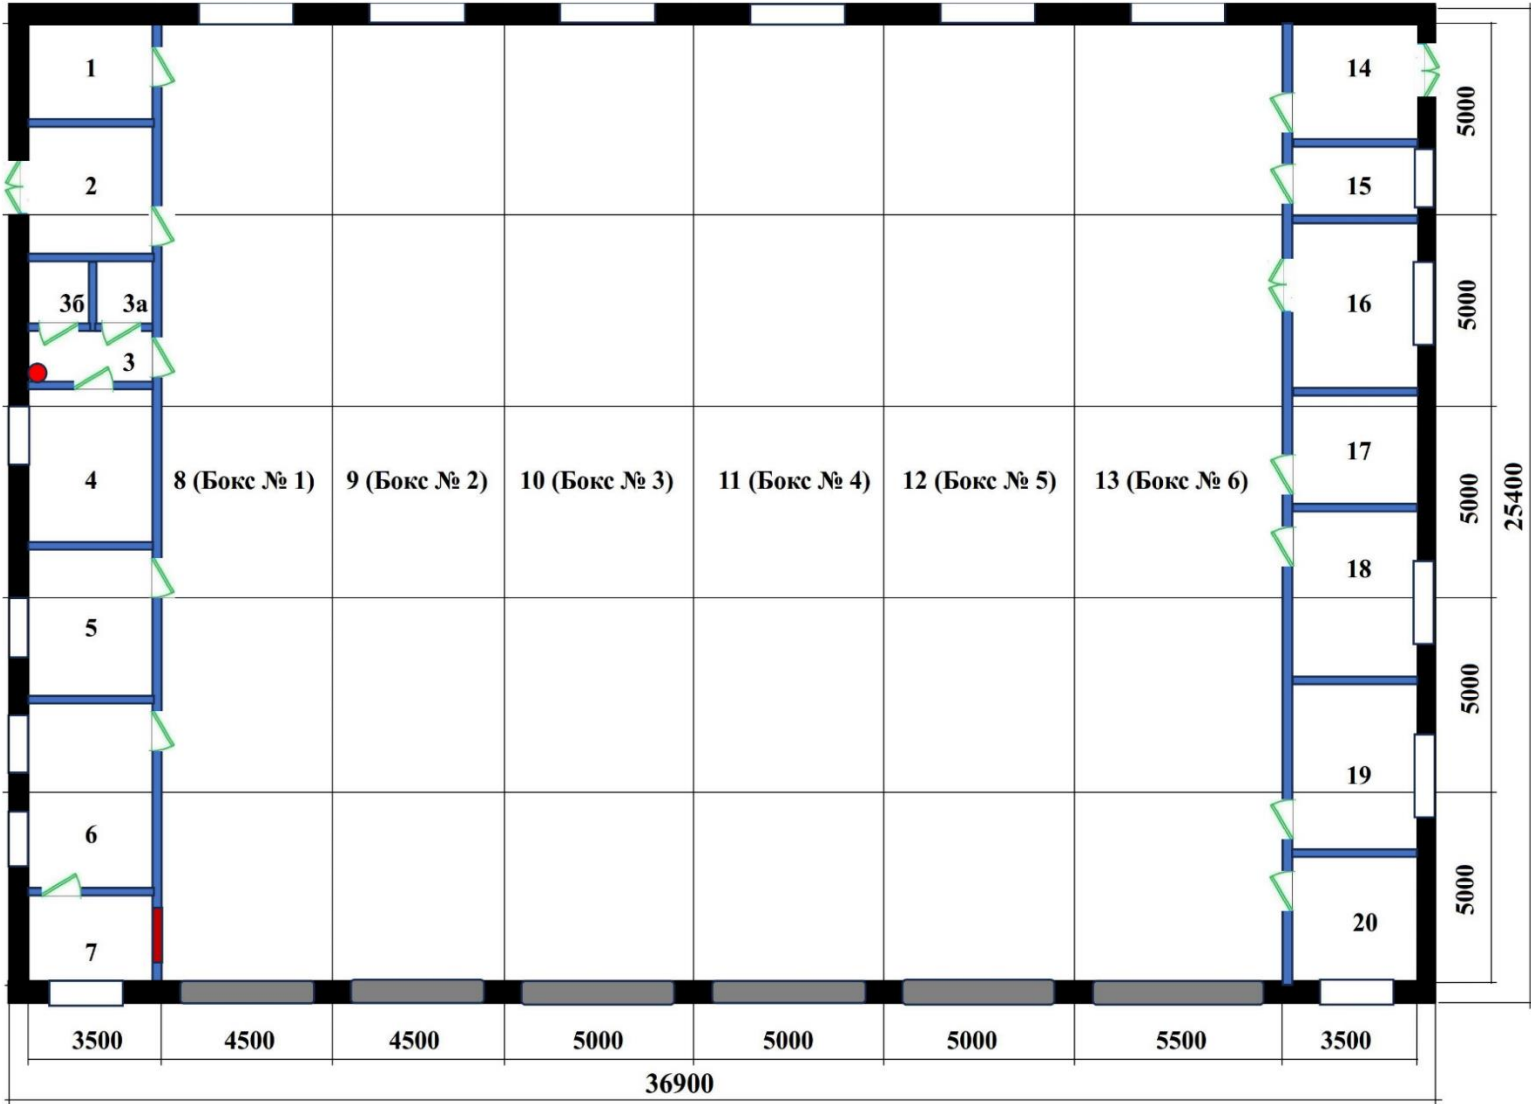

| ЭКСПЛИКАЦИЯ ПОМЕЩЕНИЙ |                                             |                 |
|-----------------------|---------------------------------------------|-----------------|
| № по плану            | Наименование помещения                      | Площадь (кв.м.) |
| 1                     | Тепловой узел                               | 8,50            |
| 2                     | Помещение для емкостей запаса холодной воды | 11,56           |
| 3                     | Коридор                                     | 4,76            |
| 3а                    | Санузел                                     | 2,88            |
| 3б                    | Душевая                                     | 3,06            |
| 4                     | Раздевалка                                  | 13,60           |
| 5                     | Столовая                                    | 13,26           |
| 6                     | Технический класс                           | 16,66           |
| 7                     | Диспетчерская                               | 8,16            |
| 8                     | Бокс № 1                                    | 112,50          |
| 9                     | Бокс № 2                                    | 112,50          |
| 10                    | Бокс № 3                                    | 125,00          |
| 11                    | Бокс № 4                                    | 125,00          |
| 12                    | Бокс № 5                                    | 125,00          |
| 13                    | Бокс № 6                                    | 137,50          |
| 14                    | Электрощитовая                              | 10,20           |
| 15                    | Аккумуляторная                              | 6,46            |
| 16                    | Мастерская                                  | 14,96           |
| 17                    | Склад                                       | 9,86            |
| 18                    | Помещение аэродромной службы                | 14,96           |
| 19                    | Кабинет начальника САТО                     | 14,96           |
| 20                    | Кабинет механика САТО                       | 11,56           |
| Итого:                |                                             | 902,90          |

| ЭКСПЛИКАЦИЯ ЗАПОЛНЕНИЙ ПРОЕМОВ |   |             |                               |
|--------------------------------|---|-------------|-------------------------------|
| № помещения по плану           | Характеристика   | Кол-во, шт. | Размеры (высота* ширина), мм. |
| 4,5,6,7,15,16,18,19,20         | Оконный блок из пятикамерного профиля ПВХ, двухстворчатое с поворотно-откидным механизмом на одной створке, с двухкамерными стеклопакетами, толщиной пакета не менее 30мм                    | 10          | 1400*1400                     |
| 7                              | Оконный блок (внутренний оконный блок) ПВХ, одностворчатый с поворотным механизмом, с однокамерным стеклопакетом в помещении диспетчерской                                                   | 1           | 500*500                       |
| 8,9,10,11,12,13                | Оконный блок из пятикамерного профиля ПВХ, трехстворчатое, глухое, с двухкамерными стеклопакетами, толщиной пакета не менее 30мм                                                             | 6           | 1400*2100                     |
| 8 (бокс № 1)                   | Ворота подъемно-секционные с калиткой, утепленные, с ручным приводом   | 1           | 4200*3600                     |
| 9 (бокс № 2)                   | Ворота подъемно-секционные, утепленные, с ручным приводом   | 1           | 4200*3600                     |
| 10 (бокс № 3)                  | Ворота подъемно-секционные, утепленные, с ручным приводом   | 1           | 4200*4500                     |
| 11 (бокс № 4)                  | Ворота подъемно-секционные, утепленные, с ручным приводом   | 1           | 4200*4500                     |
| 12 (бокс № 5)                  | Ворота подъемно-секционные, утепленные, с ручным приводом   | 1           | 4200*4500                     |
| 13 (бокс № 6)                  | Ворота подъемно-секционные с калиткой, утепленные, с ручным приводом   | 1           | 4200*5000                     |
| 2,14                           | Наружный, двупольный металлический утепленный дверной блок, группы А, с двойным контуром уплотнения, с внутренним замком, с надежно закрепленной выносной ручкой, с доводчиком морозостойким | 2           | 2100*1200                     |
| 16                             | Внутренний, двупольный металлический утепленный дверной блок, группы А, с двойным контуром уплотнения, с внутренним замком, с надежно закрепленной выносной ручкой, с доводчиком.            | 1           | 2100*1200                     |
| 1,2,3,5,6,14,15,17,18,19,20    | Внутренний, однопольный металлический утепленный дверной блок, группы А, с двойным контуром уплотнения, с внутренним замком, с надежно закрепленной выносной ручкой, с доводчиком.           | 11          | 2100*900                      |
| 3а,3б,4,7                      | Дверной блок из пятикамерного профиля ПВХ, группы Б, с двойным глухим пластиковым пакетом, с 4-я навесами на полотне, с внутренним замком, с ручкой                                          | 4           | 2100*900                      |

Площадь застройки – 937,26 м2